


COMUNE DI ROMA

MUNICIPIO XIX

COMPAGNIA TIRRENA DI ASSICURAZIONI S.p.A.

In liquidazione coatta amministrativa

VIA MASSIMI, 158 00136 - ROMA

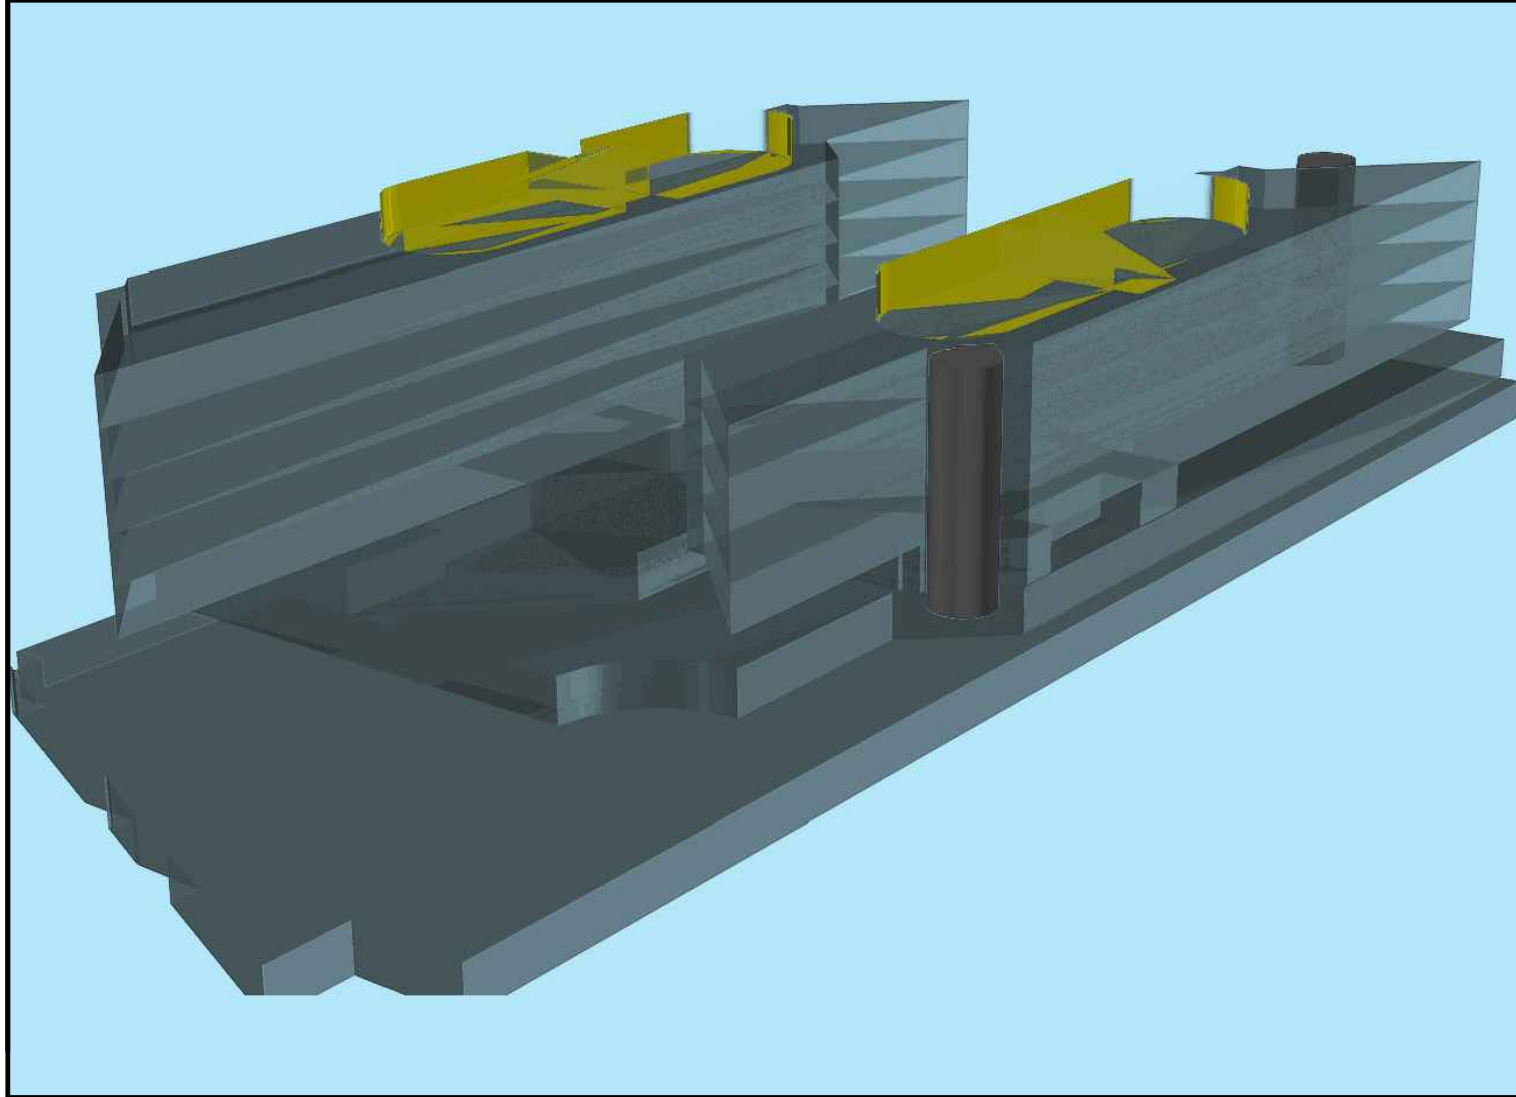

PLANIMETRIE FABBRICATO

PIANTA PIANO COPERTURE

RAPPORTO:	1:200	DATA:	FEB 2012	REVISIONE:	1	TAVOLA
TIRRENA PIANO +06		SCRIPT:	---	158, 60		
						TAV 9